


Эскизный проект - дом (6.0x9.0)





S = 5002


Всего по комплекту  
S = 4036

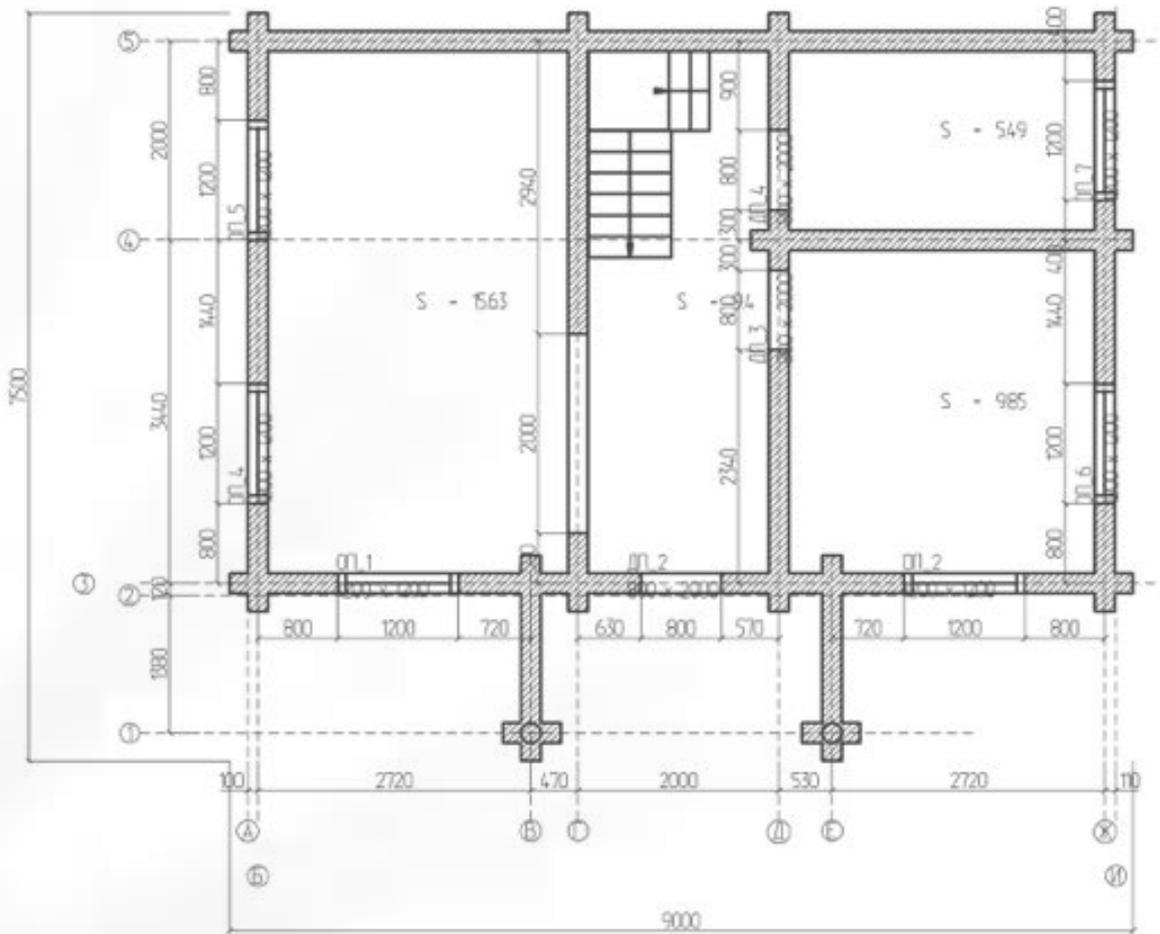

|            |        |      |       |         |       |                                 |        |      |        |
|------------|--------|------|-------|---------|-------|---------------------------------|--------|------|--------|
|            |        |      |       |         |       | - AP                            |        |      |        |
|            |        |      |       | Изм.    | Коп у |                                 |        |      |        |
| Изм.       | Коп уч | Лист | № док | Подпись | Дата  |                                 |        |      |        |
| Разработал |        |      |       |         |       | Дом (6.0x9.0) балкон и крыльцо  | Стадия | Лист | Листов |
|            |        |      |       |         |       |                                 |        | 2    |        |
|            |        |      |       |         |       | План на отм. +0,200<br>М 1 : 75 |        |      |        |

S - 6508 S - 028


Всего по комплекту  
S - 5737

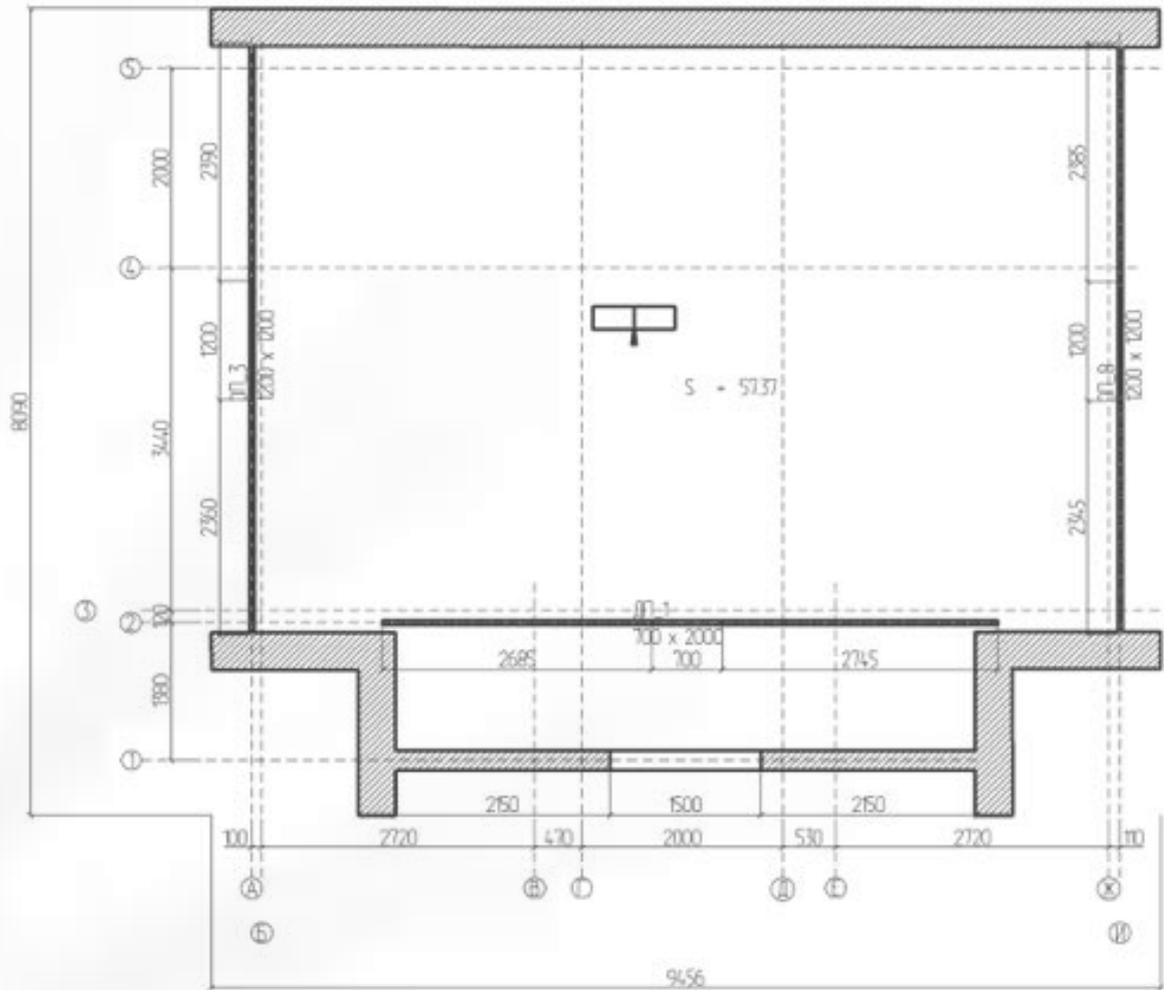


|            |        |      |       |         |       |                                 |        |      |        |
|------------|--------|------|-------|---------|-------|---------------------------------|--------|------|--------|
|            |        |      |       |         |       | - AP                            |        |      |        |
|            |        |      |       |         |       |                                 |        |      |        |
|            |        |      |       |         |       |                                 |        |      |        |
|            |        |      |       |         |       |                                 |        |      |        |
| Изм.       | Коп уч | Лист | № док | Изм.    | Коп у |                                 |        |      |        |
|            |        |      |       | Подпись | Дата  |                                 |        |      |        |
| Разработал |        |      |       |         |       | Дом (6.0x9.0) балкон и крыльцо  | Стадия | Лист | Листов |
|            |        |      |       |         |       |                                 |        | 3    |        |
|            |        |      |       |         |       | План на отм. +2,700<br>М 1 : 75 |        |      |        |
|            |        |      |       |         |       |                                 |        |      |        |




|                    |        |      |       |         |       |                                |        |      |        |
|--------------------|--------|------|-------|---------|-------|--------------------------------|--------|------|--------|
|                    |        |      |       |         |       | - АС                           |        |      |        |
|                    |        |      |       | Изм.    | Коп у |                                |        |      |        |
| Изм.               | Коп уч | Лист | № док | Подпись | Дата  |                                |        |      |        |
| Разработал         |        |      |       |         |       | Дом (6.0x9.0) балкон и крыльцо | Стадия | Лист | Листов |
|                    |        |      |       |         |       |                                |        | 4    |        |
| Фасад в осях А - Е |        |      |       |         |       |                                |        |      |        |
| М 1 : 75           |        |      |       |         |       |                                |        |      |        |

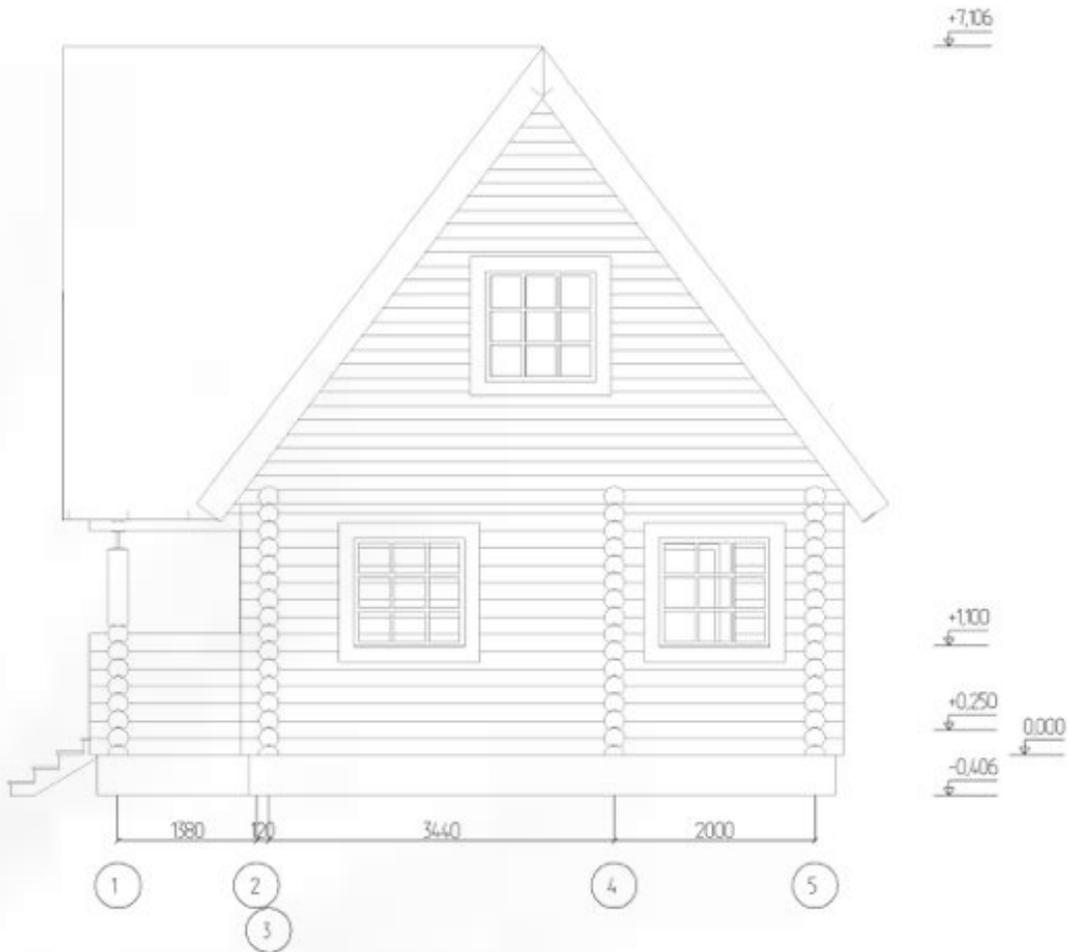


|                    |        |      |       |         |       |                                |        |      |        |
|--------------------|--------|------|-------|---------|-------|--------------------------------|--------|------|--------|
|                    |        |      |       |         |       | - АС                           |        |      |        |
|                    |        |      |       | Изм.    | Коп у |                                |        |      |        |
| Изм.               | Коп уч | Лист | № док | Подпись | Дата  |                                |        |      |        |
| Разработал         |        |      |       |         |       | Дом (6.0x9.0) балкон и крыльцо | Стадия | Лист | Листов |
|                    |        |      |       |         |       |                                |        | 5    |        |
| Фасад в осях 1 - 2 |        |      |       |         |       |                                |        |      |        |
| М 1 : 75           |        |      |       |         |       |                                |        |      |        |

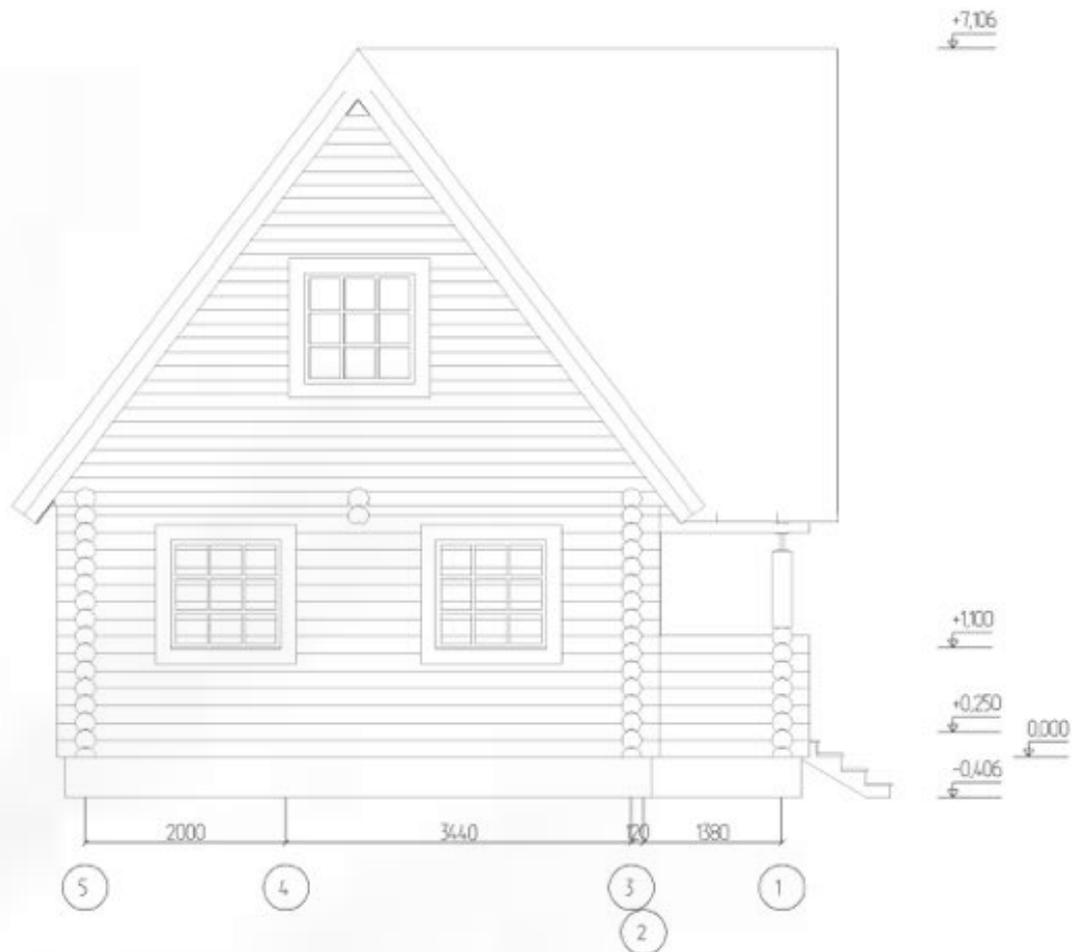

|            |        |      |       |         |       |                                |        |      |        |
|------------|--------|------|-------|---------|-------|--------------------------------|--------|------|--------|
|            |        |      |       |         |       | - АС                           |        |      |        |
|            |        |      |       | Изм.    | Коп у |                                |        |      |        |
| Изм.       | Коп уч | Лист | № док | Подпись | Дата  |                                |        |      |        |
| Разработал |        |      |       |         |       | Дом (6.0x9.0) балкон и крыльцо | Стадия | Лист | Листов |
|            |        |      |       |         |       |                                |        | 6    |        |
|            |        |      |       |         |       | Фасад в осях 2 - 1             |        |      |        |
|            |        |      |       |         |       | М 1 : 75                       |        |      |        |

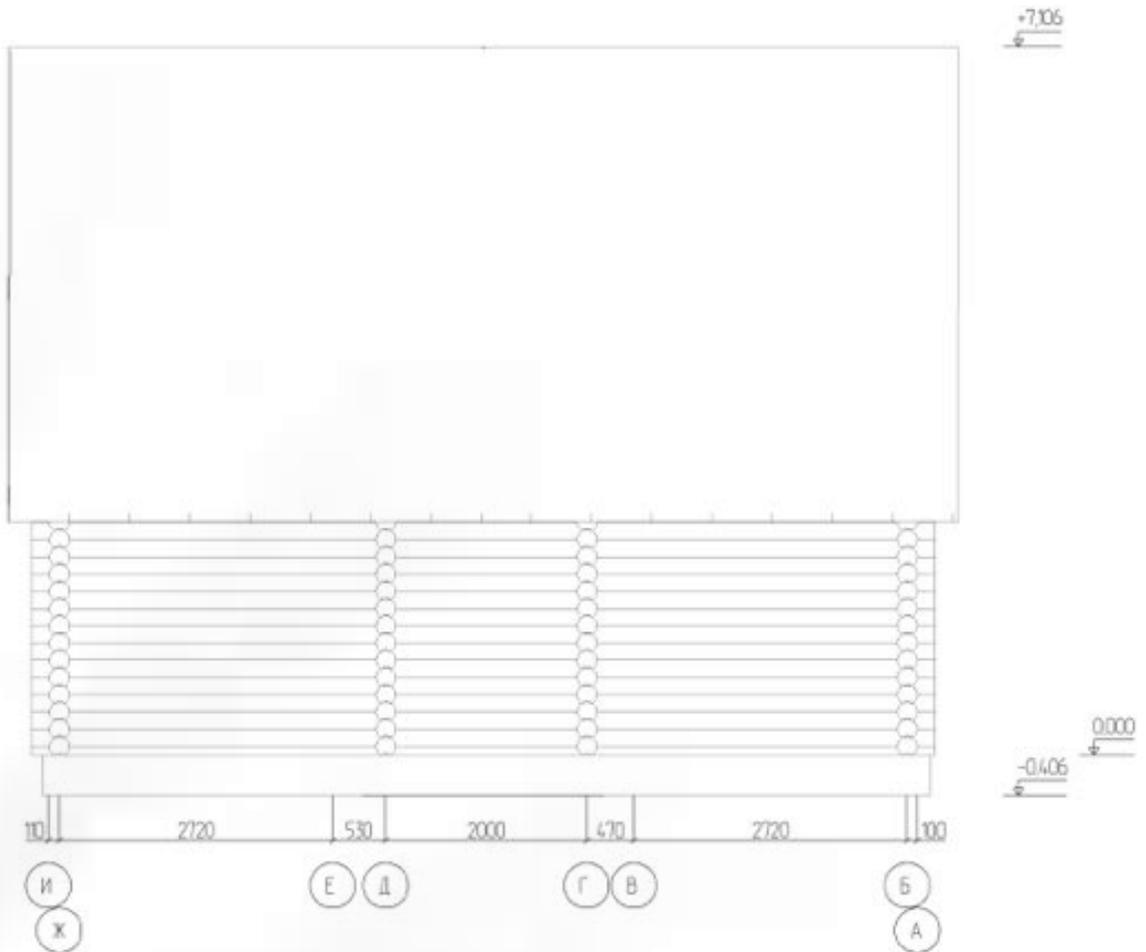

|            |        |      |       |         |       |                                |        |      |        |
|------------|--------|------|-------|---------|-------|--------------------------------|--------|------|--------|
|            |        |      |       |         |       | - АС                           |        |      |        |
|            |        |      |       | Изм.    | Коп у |                                |        |      |        |
| Изм.       | Коп уч | Лист | № док | Подпись | Дата  |                                |        |      |        |
| Разработал |        |      |       |         |       | Дом (6.0x9.0) балкон и крыльцо | Стадия | Лист | Листов |
|            |        |      |       |         |       |                                |        | 7    |        |
|            |        |      |       |         |       | Фасад в осях Е - А<br>М 1 : 75 |        |      |        |
|            |        |      |       |         |       |                                |        |      |        |

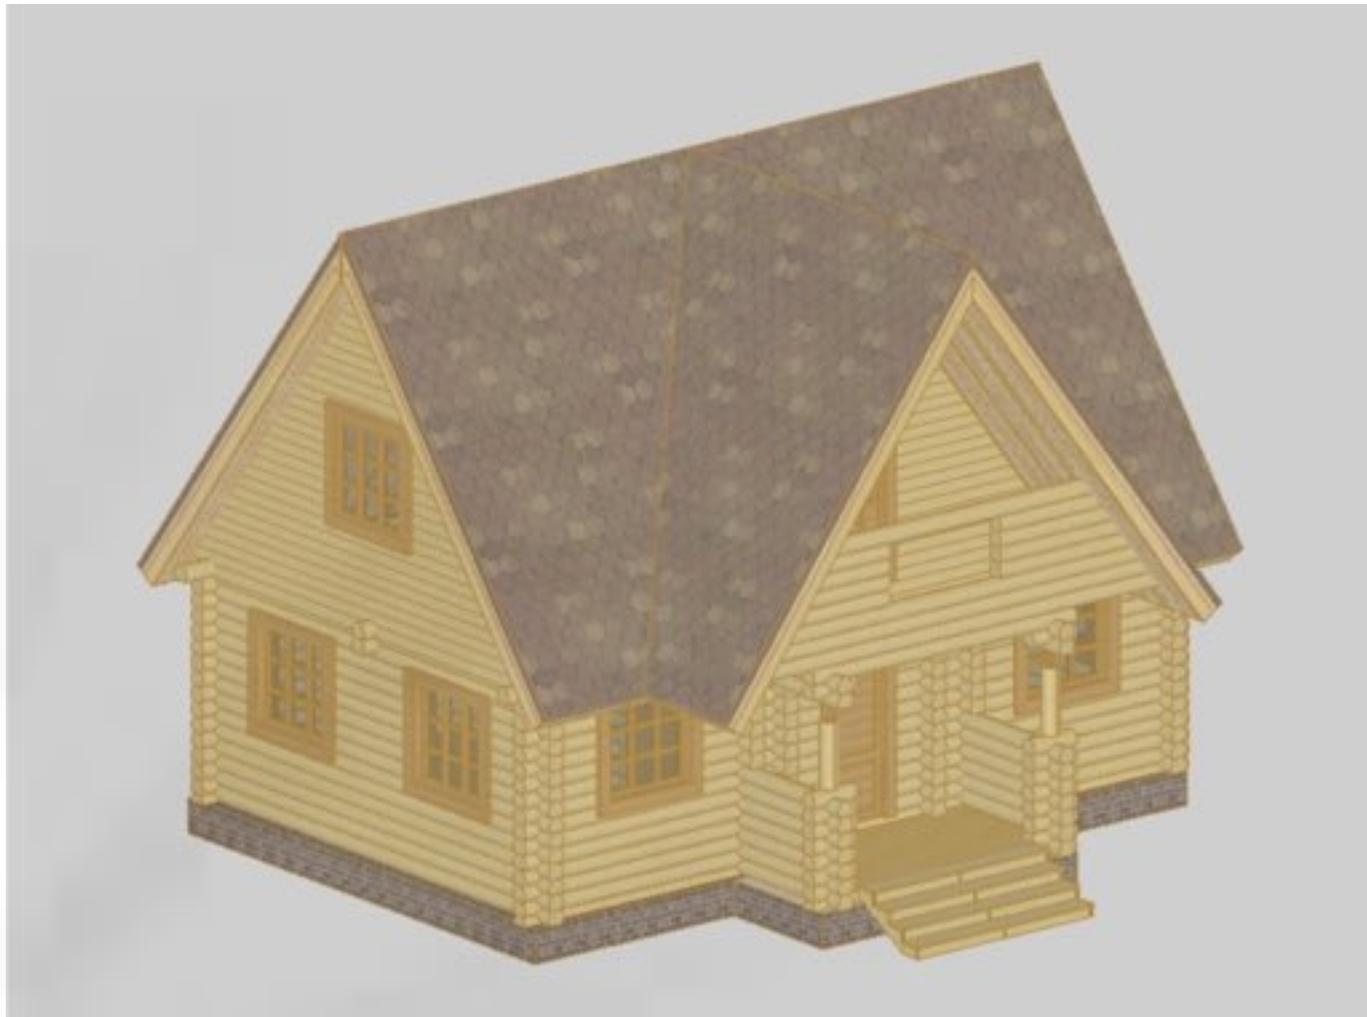

|            |        |      |       |         |       |                                |        |      |        |
|------------|--------|------|-------|---------|-------|--------------------------------|--------|------|--------|
|            |        |      |       |         |       | - АС                           |        |      |        |
|            |        |      |       | Изм.    | Коп у |                                |        |      |        |
| Изм.       | Коп уч | Лист | № док | Подпись | Дата  |                                |        |      |        |
| Разработал |        |      |       |         |       | Дом (6.0x9.0) балкон и крыльцо | Стадия | Лист | Листов |
|            |        |      |       |         |       |                                |        | 8    |        |
|            |        |      |       |         |       | Вид 1                          |        |      |        |
|            |        |      |       |         |       |                                |        |      |        |
|            |        |      |       |         |       |                                |        |      |        |



|            |        |      |       |         |       |                                |        |      |        |
|------------|--------|------|-------|---------|-------|--------------------------------|--------|------|--------|
|            |        |      |       |         |       | - АС                           |        |      |        |
|            |        |      |       | Изм.    | Коп у |                                |        |      |        |
| Изм.       | Коп уч | Лист | № док | Подпись | Дата  |                                |        |      |        |
| Разработал |        |      |       |         |       | Дом (6.0x9.0) балкон и крыльцо | Стадия | Лист | ЛИСТОВ |
|            |        |      |       |         |       |                                |        | 9    |        |
|            |        |      |       |         |       | Вид 3                          |        |      |        |
|            |        |      |       |         |       |                                |        |      |        |
|            |        |      |       |         |       |                                |        |      |        |




|            |        |      |       |         |       |                                |        |      |        |
|------------|--------|------|-------|---------|-------|--------------------------------|--------|------|--------|
|            |        |      |       |         |       | - АС                           |        |      |        |
|            |        |      |       | Изм.    | Коп у |                                |        |      |        |
| Изм.       | Коп уч | Лист | № док | Подпись | Дата  |                                |        |      |        |
| Разработал |        |      |       |         |       | Дом (6.0x9.0) балкон и крыльцо | Стадия | Лист | Листов |
|            |        |      |       |         |       |                                |        | 10   |        |
|            |        |      |       |         |       | Вид 4                          |        |      |        |
|            |        |      |       |         |       |                                |        |      |        |




|            |        |      |       |         |       |                                |        |      |        |
|------------|--------|------|-------|---------|-------|--------------------------------|--------|------|--------|
|            |        |      |       |         |       | - АС                           |        |      |        |
|            |        |      |       | Изм.    | Коп у |                                |        |      |        |
| Изм.       | Коп уч | Лист | № док | Подпись | Дата  |                                |        |      |        |
| Разработал |        |      |       |         |       | Дом (6.0x9.0) балкон и крыльцо | Стадия | Лист | Листов |
|            |        |      |       |         |       |                                |        | 11   |        |
|            |        |      |       |         |       | Вид 2                          |        |      |        |
|            |        |      |       |         |       |                                |        |      |        |
|            |        |      |       |         |       |                                |        |      |        |



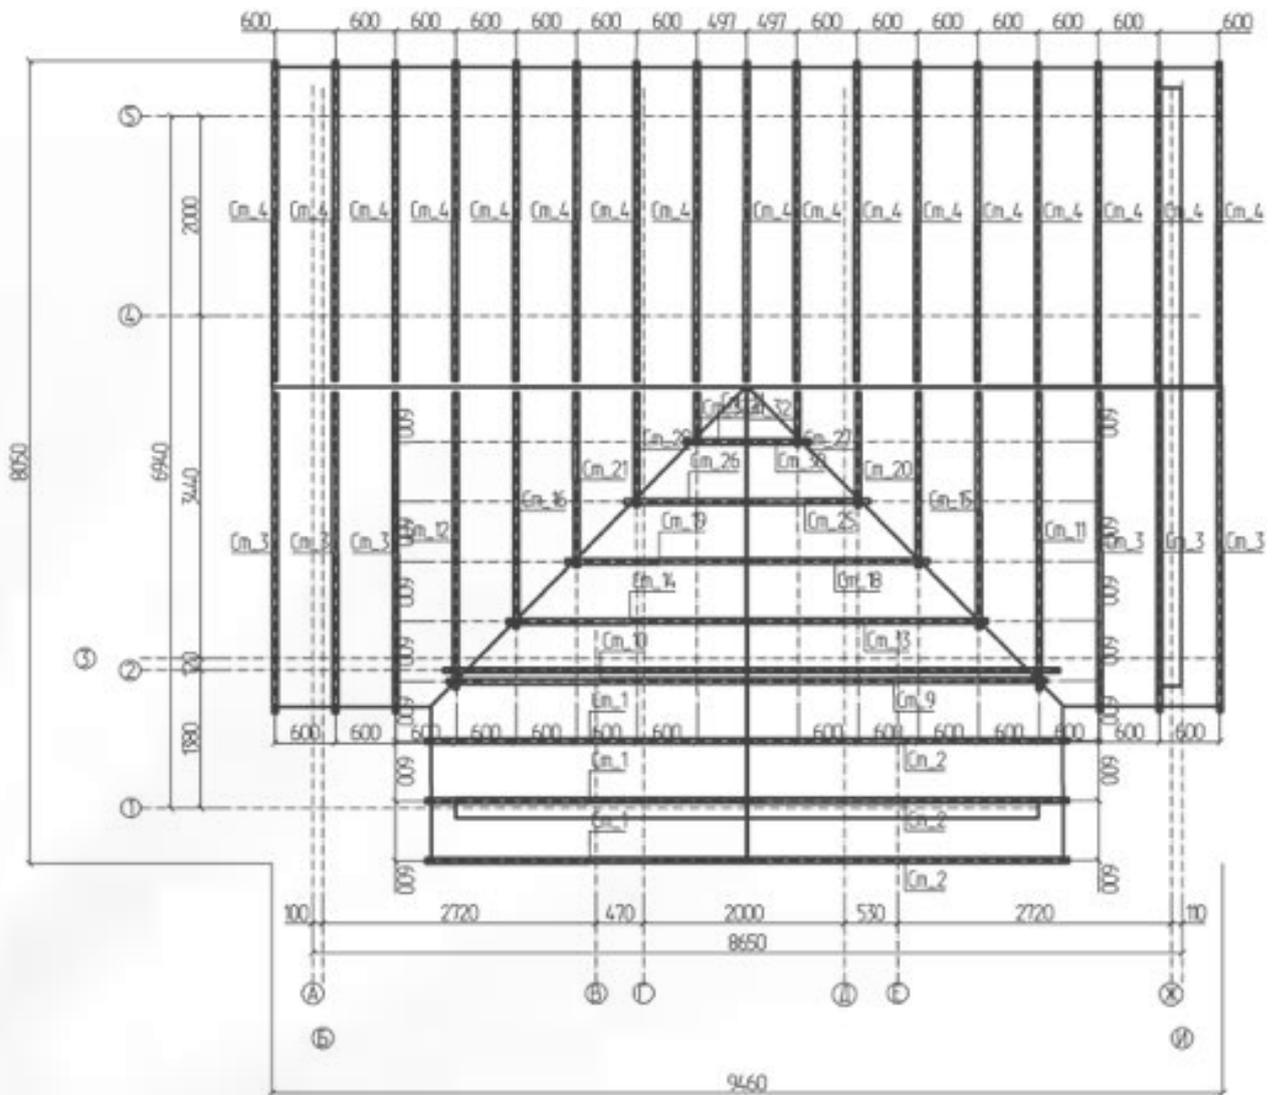

|            |        |      |       |         |       |                                |        |      |        |
|------------|--------|------|-------|---------|-------|--------------------------------|--------|------|--------|
|            |        |      |       |         |       | - AP                           |        |      |        |
|            |        |      |       | Изм.    | Коп у |                                |        |      |        |
| Изм.       | Коп уч | Лист | № док | Подпись | Дата  |                                |        |      |        |
| Разработал |        |      |       |         |       | Дом (6.0x9.0) балкон и крыльцо | Стадия | Лист | Листов |
|            |        |      |       |         |       |                                |        | 13   |        |
|            |        |      |       |         |       | План стропил<br>М 1 : 75       |        |      |        |



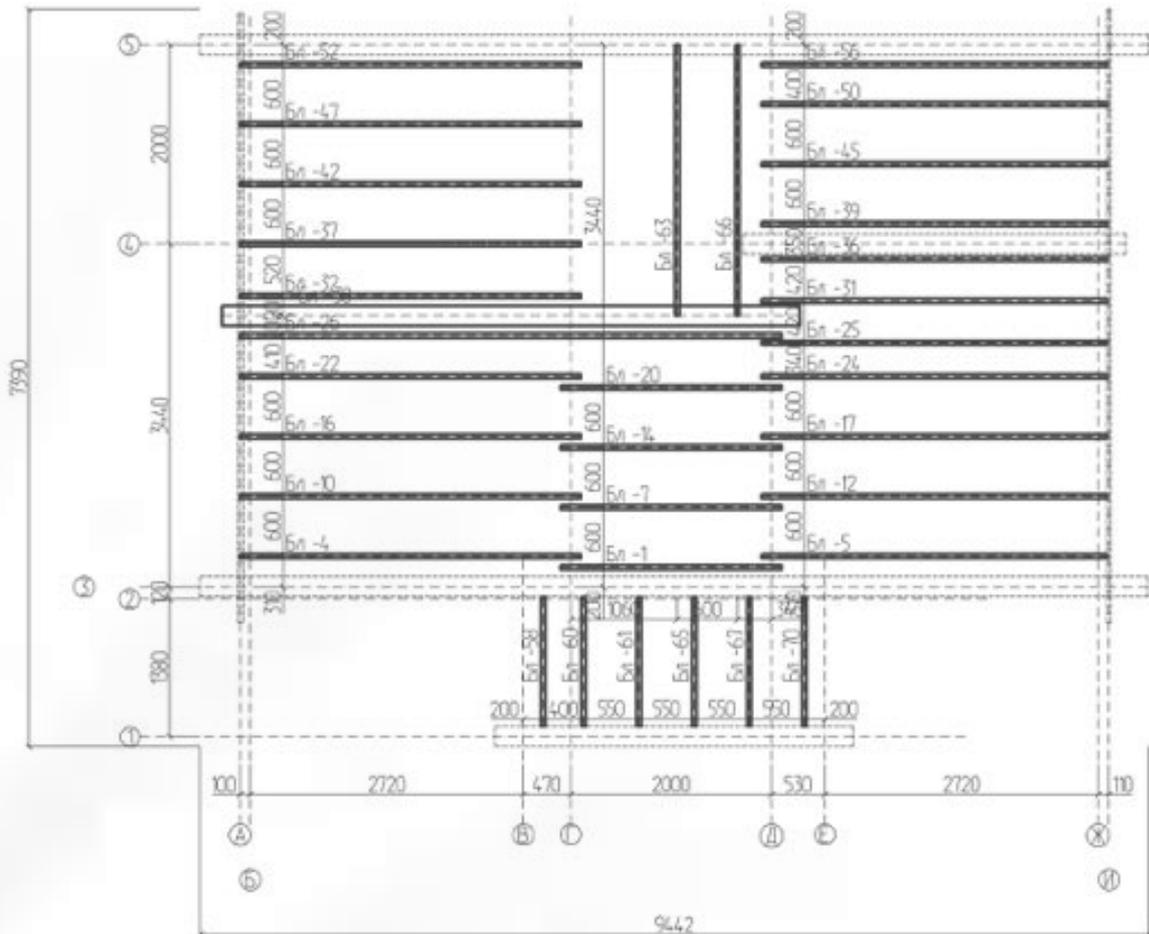

|            |        |      |       |         |       |                                |        |      |        |
|------------|--------|------|-------|---------|-------|--------------------------------|--------|------|--------|
|            |        |      |       |         |       | - AP                           |        |      |        |
|            |        |      |       | Изм.    | Коп у |                                |        |      |        |
| Изм.       | Коп уч | Лист | № док | Подпись | Дата  |                                |        |      |        |
| Разработал |        |      |       |         |       | Дом (6.0x9.0) балкон и крыльцо | Стадия | Лист | Листов |
|            |        |      |       |         |       |                                |        | 15   |        |
|            |        |      |       |         |       | План балок на отм. +2,650      |        |      |        |
|            |        |      |       |         |       | М 1 : 75                       |        |      |        |